



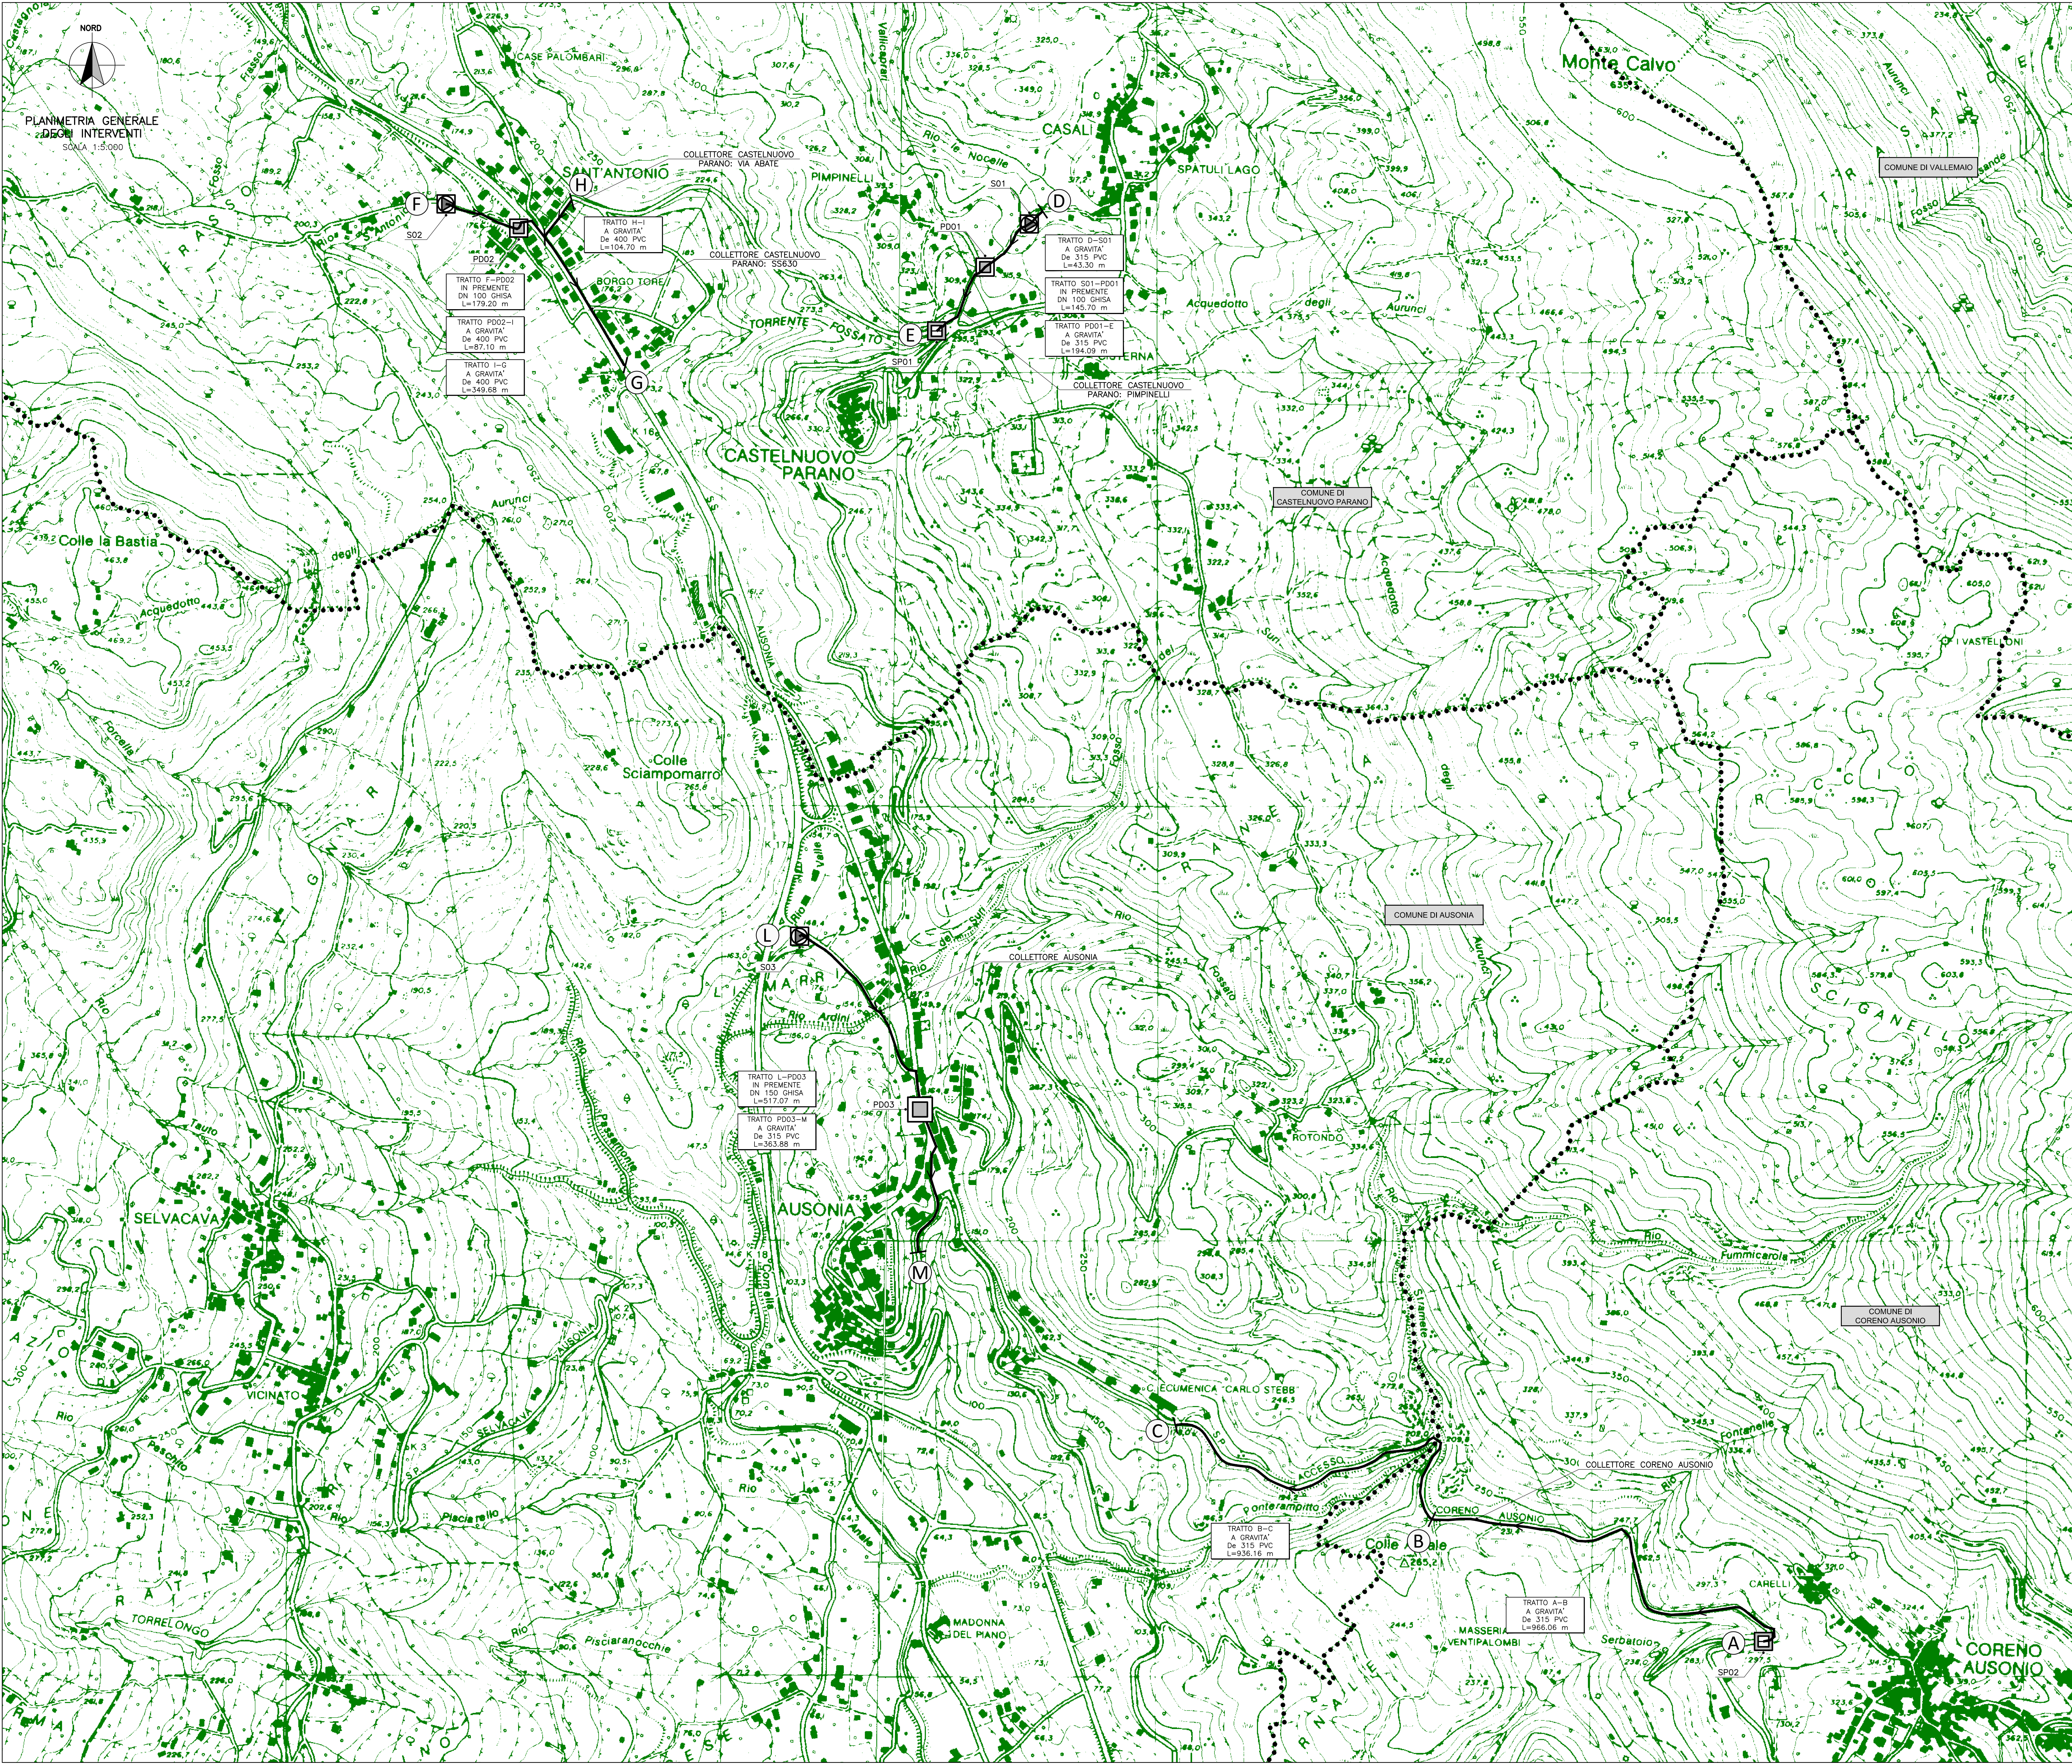

- LEGENDA:
- CONFINI COMUNALI
 - COLLETTORI IN PROGETTO
 - POZZETTO DI DISCONNESSIONE
 - STAZIONE DI SOLLEVAMENTO
 - SFIORATORE DI PIENA

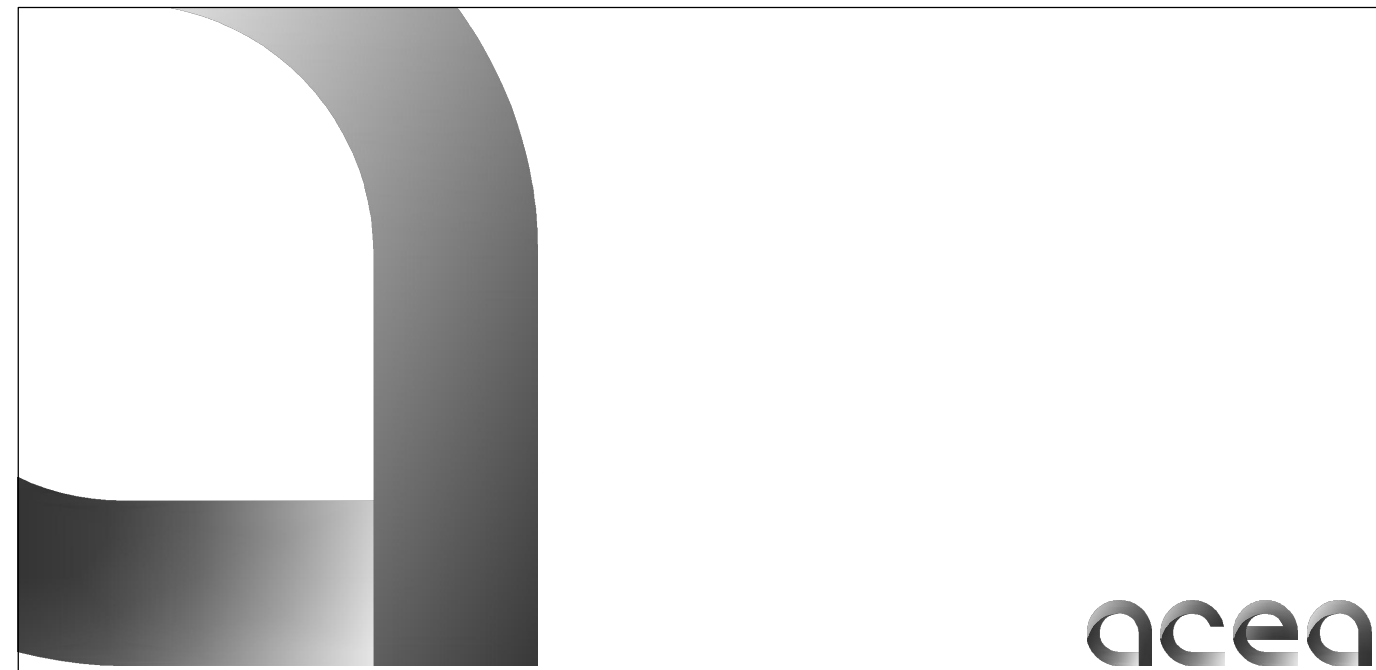

ACEA ATO 5 SPA
Il Responsabile del Procedimento
in fase di progettazione
Gianfranco Patrizi

NUOVO IMPIANTO DI DEPURAZIONE
INTERCOMUNALE TORRERISI E COLLETTORI
AFFERENTI – COMUNI DI AUSONIA,
CORENO AUSONIO E CASTELNUOVO
PARANO – II LOTTO

PROGETTO ESECUTIVO

PLANIMETRIA GENERALE
DEGLI INTERVENTI II LOTTO

AGG. N.	DATA	NOTE	FIRMA
1	05/23	Aggiornamento prezzi e stirolo apparecchiature depuratore.	
2			
3			
4			

Coordinatore per la sicurezza in fase di Progettazione
Enrica Domestici